
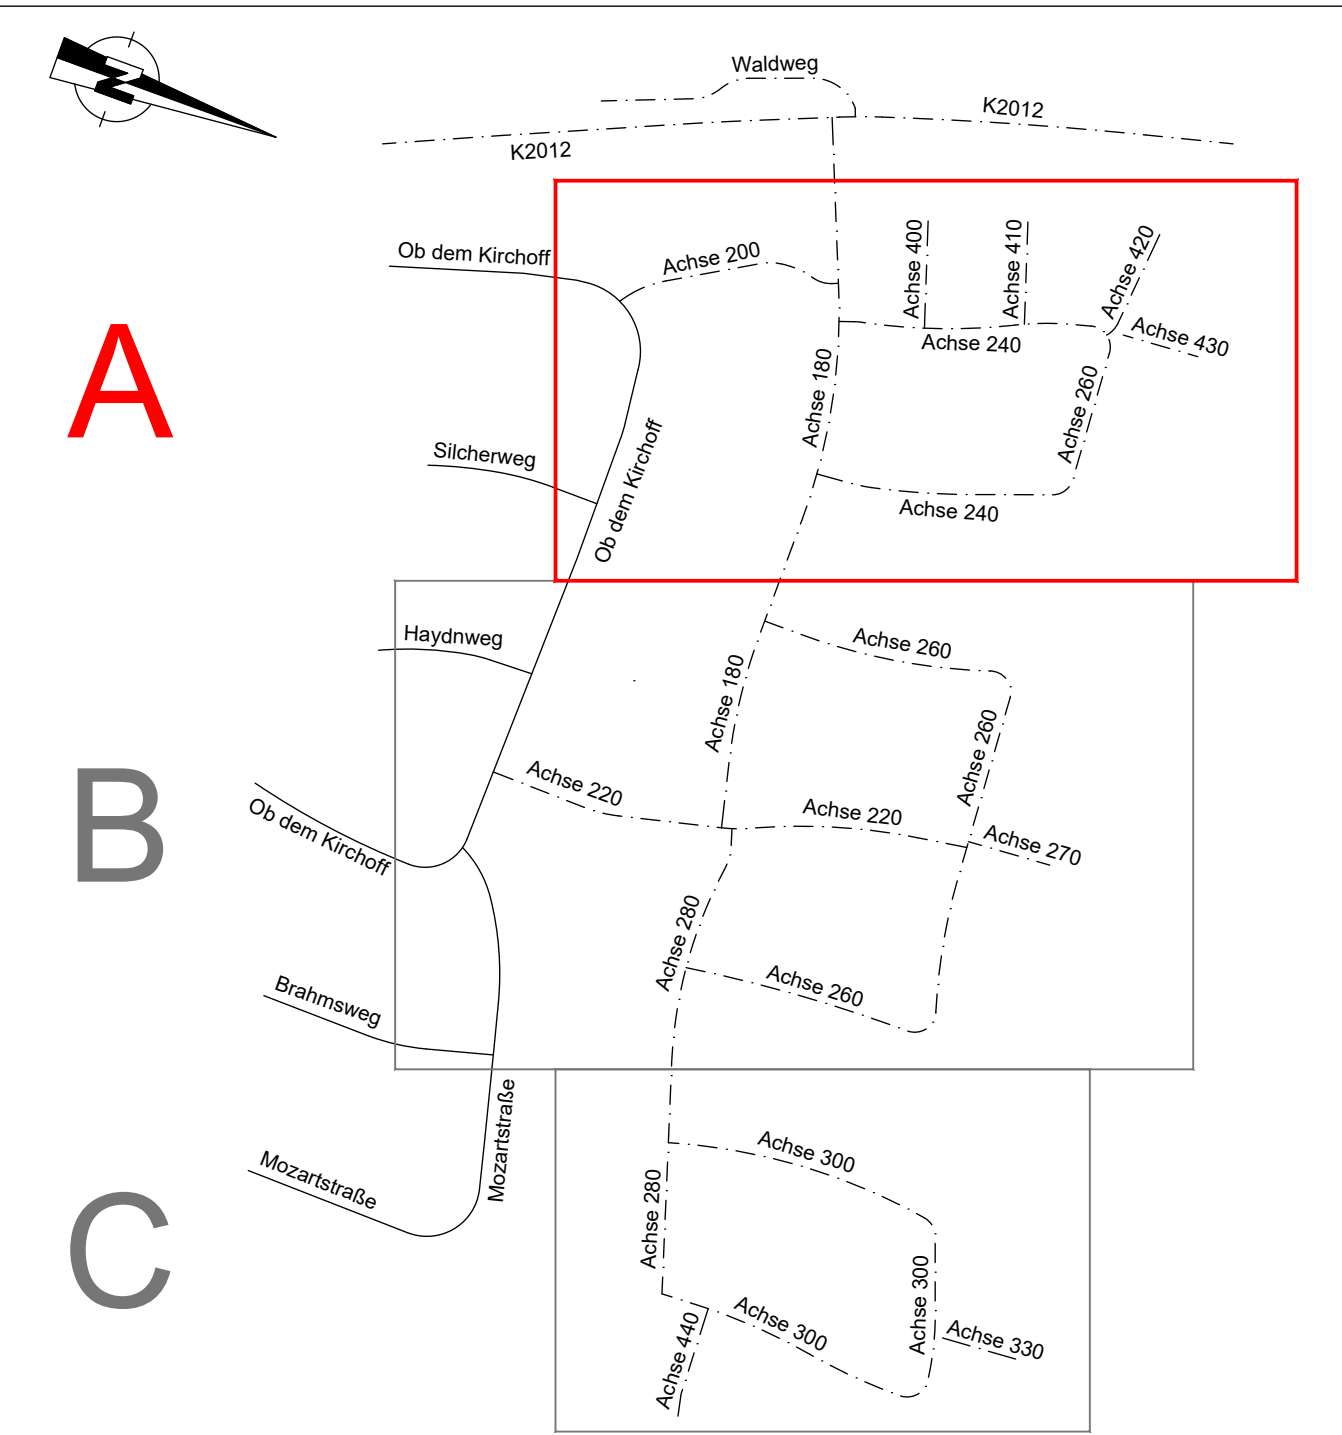


- Legende**
- Fahrbahn (in Asphaltbauweise)
 - Fahrbahn (in Pflasterbauweise)
 - Gehweg (in Pflasterbauweise)
 - Stellplätze (in Pflasterbauweise - siehe Detail rechts und RQ C-C)
 - Bankett
 - Grünfläche
 - Erdweg
 - Böschung Damms/Einschnitt

- Tiefbord 8/25 (Ah +1 cm)
- Rundbord 15/22 (Ah +3 cm)
- Hochbord 15/30 (Ah +12 cm)
- Granitpflaster (50 x 50 cm)

- gepl. Visierbruch mit Neigung, Längenangabe und Kilometrierung
- Hauptachse mit Achsnummer
- Elementwechsel
- Stationierung
- Querneigung
- Hoch-, Tiefpunkt
- Anfang und Ende der vertikalen Ausundung
- gepl. Straßenaufbau 50 x 50 cm (SE50/50) (mit Anschlussleitung DN150)

- Baum geplant / bestehend / entfallend
- gepl. Flurstücksgrenze
- best. Flurstücksgrenze
- Grenze BPlan
- gepl. Trafostation (nachrichtliche Darstellung)

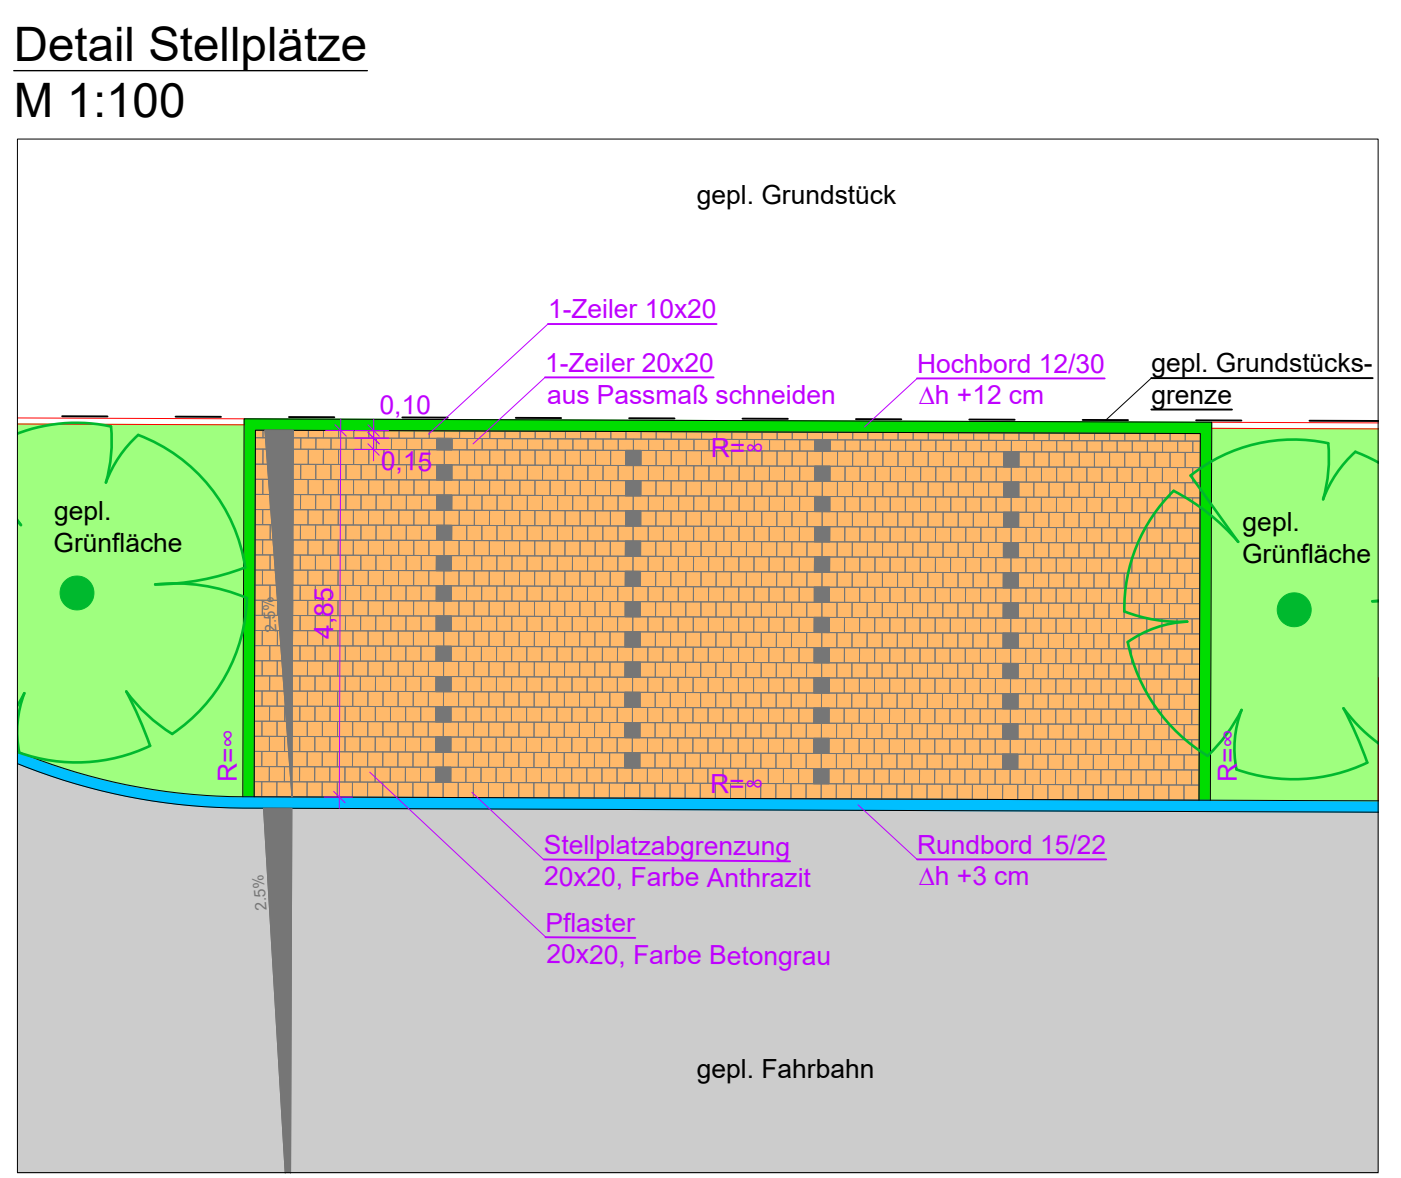

INDEX	DATUM	ART DER ÄNDERUNG	CP	NAME
a	28.01.20	Anpassung Höhenachse 200 Bereich best. Wasserschicht	CP	

Ausführungsplanung

KMB PLAN WERK | STADT | GMBH
Architekt, Stadtplanung, Innenarchitektur, Vermessung, Landschaftsarchitektur, Farbgestaltung, Bauplanung

Bismarckstraße 21
71636 Ludwigsburg
Telefon 0141 44 14 10
Telefax 0141 44 14 14
www.kmb-plan.de
mailto:kmb@kmb-plan.de

Erschließungsträger: **anerkannt:** **(Datum)** _____
(Unterschrift) _____

Kreis: Heilbronn Gemeinde: Hardthausen Gemarkung: Gochsen

Projekt:
Erschließung Wohngebiet "Ob dem Kirchhoff II"
Teil 2: Innere Erschließung

Planinhalt:
Lageplan Straßenbau (Abschnitt A)

Lagebezugssystem: Gauß-Krüger	Höhenbezugssystem: -	Maßstab: 1:200
Bearbeitet: Papczkowski	Gefertigt: Ludwigburg, den 08.11.2019	Blatt: 2.1.1 a
Geschrieben: Herber		Beilage: 2.1.1 a
Geprüft: Müller	Plan-Nr.: 2.1.1 a	
Projekt: 1968		